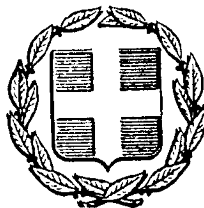


ΕΦΗΜΕΡΙΣ ΤΗΣ ΚΥΒΕΡΝΗΣΕΩΣ
ΤΗΣ ΕΛΛΗΝΙΚΗΣ ΔΗΜΟΚΡΑΤΙΑΣ

ΕΝ ΑΘΗΝΑΙΣ ΤΗι 14 ΦΕΒΡΟΥΑΡΙΟΥ 1980 | ΤΕΥΧΟΣ ΤΕΤΑΡΤΟΝ | ΑΡΙΘΜΟΣ ΦΥΛΛΟΥ 108

ΠΕΡΙΕΧΟΜΕΝΑ

ΑΠΑΛΛΟΤΡΙΩΣΕΙΣ

ΑΠΟΦΑΣΕΙΣ

ΑΠΑΛΛΟΤΡΙΩΣΕΙΣ

ΑΠΟΦΑΣΕΙΣ

Ἀριθ. Β. 1639/1658 (1)

Περὶ ἀναγκαστικῆς ἀπαλλοτριώσεως ἀκινήτων πού βρίσκονται στὴν περιοχὴ τῆς Κοινότητας Γιάννουλης τοῦ Νομοῦ Λαρίσης, γιὰ τὴν ἀνέγερση τῶν ἐγκαταστάσεων τοῦ Ὑποσταθμοῦ 150/15—20 ΚΥ Λαρίσης ΙΙΙ.

ΟΙ ΥΠΟΥΡΓΟΙ
ΟΙΚΟΝΟΜΙΚΩΝ ΚΑΙ ΒΙΟΜΗΧΑΝΙΑΣ
ΚΑΙ ΕΝΕΡΓΕΙΑΣ

Ἔχοντας ὑπόψη:

1. Τὶς διατάξεις τοῦ Ν. Δ/τος 797/71 «περὶ ἀναγκαστικῶν ἀπαλλοτριώσεων» σὲ συνδυασμὸ μὲ τὶς διατάξεις τοῦ Β. Δ/τος 139/1974 «περὶ τῆς ἁρμοδιότητος τῶν νομαρχῶν πρὸς κήρυξιν ἀναγκαστικῶν τινῶν ἀπαλλοτριώσεων».

2. Τὶς διατάξεις τοῦ ἄρθρου 4 παρ. 2, τοῦ Νόμου ἀριθ. 1468/1950 «περὶ ἱδρύσεως Δημοσίας Ἐπιχειρήσεως Ἠλεκτρισμοῦ», ὅπως ἔχει τροποποιηθεῖ καὶ συμπληρωθεῖ μεταγενέστερα, δυνάμει τοῦ Α.Ν. ἀριθ. 1672/1951, πού κυρώθηκε μὲ τὸ Νόμο ἀριθ. 2113/1952.

3. Τὶς διατάξεις τοῦ ἄρθρου 9 τοῦ Α.Ν. ἀριθ. 1566/1950 «περὶ κυρώσεως τῆς μετὰ τοῦ οἴκου «EBASCO» συναφθείσης τὴν 20ὴν Ἰουλίου 1950 συμβάσεως κλπ.», ὅπως ἔχουν κυρωθεῖ, τροποποιηθεῖ καὶ συμπληρωθεῖ μὲ τὸ Νόμο 1633/1951.

4. Τὴν ἀπόφαση ἀριθ. 216/27.7.1979 τοῦ Διοικητικοῦ Συμβουλίου τῆς Δημοσίας Ἐπιχειρήσεως Ἠλεκτρισμοῦ Συνεδρίαση τοῦ ἀριθ. 54/59), ἀποφασίζουμε:

Κηρύσσουμε τὴν ἀναγκαστικὴ ἀπαλλοτρίωση, λόγω δημόσιας ὠφέλειας καὶ εἰδικότερα γιὰ τὴν ἀνέγερση τῶν ἐγκαταστάσεων τοῦ Ὑποσταθμοῦ 150/15—20 Κ.Υ. Λαρίσης ΙΙΙ, ἐκτάσεως ἐμβαδοῦ 19.934 τετρ. μέτρων, πού ἀπεικονίζεται μὲ τοὺς ἀριθμοὺς 1, 2, 3 καὶ 4 καὶ ὁρίζεται μὲ τὰ στοιχεῖα Α, Β, Γ, Δ, Ε, Ζ, Η, Α στὸ κτηματολογικὸ διάγραμμα ἀριθ. 36933/25.10.1978 τῆς ΔΕΗ καὶ στὸν ἐπ' αὐτοῦ κτηματολογικὸ πίνακα, θεωρημένα στὶς 17.10.1979 ἀπὸ τὸν ἁρμόδιο Διευθυντὴ τοῦ Ὑπουργείου Βιομηχανίας καὶ Ἐνεργείας Ἀπ. Γεωργακόπουλο.

Στὴν ἔκταση πού ἀπαλλοτριώνεται προβάλλουν δικαιώματα κυριότητος οἱ Γεώργιος Ἐμμανουηλίδης, Ζαχάρω Πενερτζῆ καὶ ἄλλοι.

Ἡ ἀπαλλοτρίωση κηρύσσεται ὑπὲρ τῆς ΔΕΗ καὶ μὲ δαπάνη της.

Ἡ ἀπόφαση αὐτὴ νὰ δημοσιευθεῖ στὴν Ἐφημερίδα τῆς Κυβερνήσεως.

Ἀθῆναι, 22 Δεκεμβρίου 1979

ΟΙ ΥΠΟΥΡΓΟΙ

ΥΦΥΠΟΥΡΓΟΣ ΟΙΚΟΝΟΜΙΚΩΝ
ΠΑΝΑΓΙΩΤΗΣ ΜΠΟΚΟΒΟΣ

ΒΙΟΜΗΧΑΝΙΑΣ ΚΑΙ ΕΝΕΡΓΕΙΑΣ
ΜΙΛΤΙΑΔΗΣ ΕΒΕΡΤ

Ἀριθ. 601210 (2)

Περὶ ἐπικυρώσεως ἐκθέσεως ἐπιτροπῆς καθορισμοῦ οριογραμμῆς αἰγιαλοῦ καὶ παραλίας στὴ θέση «ΚΟΥΖΟΥΝΟ» Σπετσῶν.

Ο ΝΟΜΑΡΧΗΣ ΑΤΤΙΚΗΣ
ΔΙΑΜΕΡΙΣΜΑ ΠΕΙΡΑΙΩΣ

Ἀφοῦ λάβαμε ὑπόψη:

1. Τὶς διατάξεις: α) τοῦ Ν. 3200/1955 «περὶ διοικητικῆς ἀποκεντρώσεως» ὅπως τροποποιήθηκαν καὶ συμπληρώθηκαν μεταγενέστερα, β) τοῦ Β.Δ. τῆς 28.6.55 «περὶ ἐξαιρέσεως ἀπὸ τῆς κατὰ τὸ ἄρθρο 1 τοῦ Ν. 3200/1955 «περὶ ἁρμοδιότητος τῶν Νομαρχῶν ἀντικειμένων τινῶν ἁρμοδιότητος Ὑπουργείου Οἰκονομικῶν, γ) τοῦ Ν.Δ. 532/1970 «περὶ συμπληρώσεως τῶν διατάξεων περὶ διοικητικῆς ἀποκεντρώσεως» καὶ τοῦ Β.Δ. 704/1970 πού ἐκδόθηε σὲ ἐκτέλεση αὐτοῦ, δ) τοῦ Ν.Δ. 1147/1972 «περὶ διοικήσεως τῆς

μείζονος Πρωτευούσης» καὶ τοῦ ἐκδοθέντος σὲ ἐκτέλεσή του 803/1970 Β.Δ/τος, ε) τοῦ Α.Ν. 2344/1940 «περὶ αἰγιαλοῦ καὶ παραλίας», στ) τοῦ Α.Ν. 263/1968 «περὶ τροποποιήσεως καὶ συμπληρώσεως τῶν διατάξεων περὶ δημοσίων Κτημάτων» καὶ ζ) τοῦ Ν. 719/1977 «περὶ ἀντικαταστάσεως, τροποποιήσεως καὶ συμπληρώσεως διατάξεων τινῶν τῆς περὶ δημοσίων κτημάτων Νομοθεσίας καὶ ἄλλων τινῶν διατάξεων (ΦΕΚ 301/10.10.77 τ. Α').

2. Τὸ Φ. 187.3/26/79 ἔγγραφο τῆς Ὑδρογραφικῆς Ὑπηρεσίας τοῦ Γενικοῦ Ἐπιτελείου Ναυτικοῦ μὲ τὸ ὁποῖο μᾶς στάλθηκε ἡ ἀπὸ 1.10.1979 ἔκθεση τῆς Ἐπιτροπῆς καθορισμοῦ τῆς οριογραμμῆς αἰγιαλοῦ καὶ παραλίας ποὺ προβλέπεται ἀπὸ τὸ ἄρθρο 74 Ν.Δ. 636/1977 καθὼς καὶ τὸ τοπογραφικὸ διάγραμμα, ὑπὸ κλίμακα 1 : 500 ποὺ συντάχθηκε ἀπὸ τὸν Κων/νο Παπαδημητρίου Ἀρχιτέκτονα Μηχανικὸ καὶ θεωρήθηκε ἀπὸ τὸν Δ/ντὴ Τεχνικῶν Ὑπηρεσιῶν Ἀλέξανδρο Βλαντῆ, ποὺ συνοδεύει τὴν ἔκθεση τῆς Ἐπιτροπῆς

Μὲ τὴν ἀνωτέρω ἔκθεση ἡ Ἐπιτροπὴ καθόρισε στὸ συνοδευτικὸ τῆς ἐκθέσεως τοπογραφικὸ διάγραμμα, μὲ κόκκινη συνεχὴ πολυγωνικὴ γραμμὴ τὴν οριογραμμὴ τοῦ αἰγιαλοῦ, καὶ μὲ κίτρινη συνεχὴ πολυγωνικὴ γραμμὴ τὴν οριογραμμὴ τῆς παραλίας στὴ θέση «ΚΟΥΖΟΥΝΟ» Σπετσῶν.

3. Τὸ Φ. 187.2/825/79 ἔγγραφο τοῦ Γενικοῦ Ἐπιτελείου Ναυτικοῦ μὲ τὸ ὁποῖο μᾶς ἀνακοινώνει ὅτι συμφωνεῖ μὲ τὰ ὅρια ποὺ καθόρισε ἡ ἀνωτέρω Ἐπιτροπὴ στὴ θέση «ΚΟΥΖΟΥΝΟ» Σπετσῶν, ἀποφασίζουμε:

Ἐπικυρώνουμε τὴν ἀπὸ 1.10.1979 ἔκθεση τῆς Ἐπιτροπῆς καθορισμοῦ οριογραμμῆς αἰγιαλοῦ καὶ παραλίας, καθὼς καὶ τὸ τοπογραφικὸ διάγραμμα ὑπὸ κλίμακα 1 : 500 ποὺ συντάχθηκε ἀπὸ τὸν Κων/νο Παπαδημητρίου Ἀρχιτέκτονα Μηχανικὸ καὶ θεωρήθηκε ἀπὸ τὸν Δ/ντὴ Τεχνικῶν Ὑπηρεσιῶν Ἀλέξανδρο Βλαντῆ ποὺ συνοδεύει τὴν προκειμένη ἔκθεση καθορισμοῦ τῆς οριογραμμῆς τοῦ αἰγιαλοῦ καὶ τῆς παραλίας στὴ θέση «ΚΟΥΖΟΥΝΟ» Σπετσῶν.

Μὲ τὴν ἐπικυρουμένη ἔκθεση ἡ ἁρμόδια Ἐπιτροπὴ καθόρισε στὸ συνοδευτικὸ τῆς ἐκθέσεως τοπογραφικὸ διάγραμμα, μὲ κόκκινη συνεχὴ πολυγωνικὴ γραμμή, τὴν οριογραμμὴ τοῦ αἰγιαλοῦ καὶ μὲ κίτρινη συνεχὴ πολυγωνικὴ γραμμὴ τὴν οριογραμμὴ τῆς παραλίας στὴν ἀνωτέρω θέση.

Πειραιεύς, 12 Ἰανουαρίου 1980

Ὁ Ἀναπλ. Νομάρχης
Π. ΓΕΡΟΓΙΑΝΝΗΣ

ΕΚΘΕΣΙΣ ΕΠΙΤΡΟΠΗΣ
ΚΑΘΟΡΙΣΜΟΥ ΤΩΝ ΟΡΙΩΝ ΤΟΥ ΑΙΓΙΑΛΟΥ
Ἄρθρο 74 Π.Δ. 636/1977.

Διὰ τὸν καθορισμὸν ὁρίων αἰγιαλοῦ-παραλίας εἰς περιοχὴν ὅρμου «ΚΟΥΖΟΥΝΟ», νήσου Σπετσῶν.

Ἐν Σπέτσαις τῇ 1.10.79, οἱ κάτωθι ὑπογεγραμμένοι :

1. Ὑποναύαρχος (Μ) Μ. Πουλίδης Δ/ντὴς τῆς Ὑδρογραφικῆς Ὑπηρεσίας, ὡς Πρόεδρος.

2. Ἀλέξανδρος Βλαντῆς Νομομηχανικὸς Δ/ντὴς Τεχνικῶν Ὑπηρεσιῶν Δ/τος Πειραιῶς.

3. Γεώργιος Καράμπελος Ἀναπληρωτὴς Οἰκ. Ἐφόρου Κρανιδίου, ὡς ὑπ' ἀρ. 3537/1.10.78 ἔγγραφον τῆς Οἰκ. Ἐφ. Κρανιδίου, ἀποτελοῦντες τὴν ἐπιτροπὴν τοῦ ἄρθρου 74 τοῦ Π.Δ. 636/77 καθορισμοῦ τῶν ὁρίων τοῦ αἰγιαλοῦ δυνάμει τῆς ὑπ' ἀρ. 601315/29.12.78 ἀποφάσεως Ἀναπλ. Νομ. Δ/τος Πειραιῶς, λαβόντες ὑπ' ὄψιν :

α) Τὸ ὑπ' ἀρ. 600687/8.8.79 ἔγγραφον τῆς Α' Οἰκ. Ἐφορ. Πειραιῶς διὰ τοῦ ὁποίου ζητεῖται ὁ καθορισμὸς τῶν ὁρίων αἰγιαλοῦ εἰς τὴν ἐν λόγω περιοχήν.

β) Τὸ τοπογραφικὸν διάγραμμα κλιμ. 1 : 500 καὶ ἐξηρτημένον ἐκ τοῦ Κρατικοῦ δικτύου συντεταγμένων συνταχθὲν τὸν Ἀπρίλιον 1979 ὑπὸ τοῦ Ἀρχιτέκτονος Μηχ. Κων. Παπαδημητρίου καὶ θεωρηθὲν ὑπὸ τῆς ΔΤΥ Δ/τος Πειραιῶς τὴν 31.7.1979.

γ) Τὰς διατάξεις τοῦ Α.Ν. 2344/1940 ὡς οὗτος ἐτροποποιήθη μεταγενεστέρως.

δ) Τὴν ἐκ τῆς ἐπιτοπίου μεταβάσεως σήμερον σχηματισθεῖσα ἀντίληψιν περὶ τοῦ πλάτους τοῦ αἰγιαλοῦ, καθορίζει :

Ἐπὶ τοῦ ὡς ἄνω καὶ συνημμένου εἰς τὴν παροῦσαν ἔκθεσιν διαγράμματος :

α) Τὴν οριογραμμὴν τοῦ αἰγιαλοῦ δι' ἐρυθρᾶς γραμμῆς 1, 2, ... 18.

β) Τὴν οριογραμμὴν τῆς παραλίας διὰ κιτρίνης γραμμῆς 1', 2', ... 17'. Τὸ πλάτος τῆς λωρίδος τῆς παραλίας εἶναι 10 μέτρα πλὴν τοῦ τμήματος 11' ἕως 14' τὸ ὁποῖον εἶναι 15 μέτρα.

Αἱ κορυφαὶ τῆς πολυγωνικῆς οριογραμμῆς αἰγιαλοῦ ἐξασφαλίζονται διὰ συντεταγμένων κρατικοῦ δικτύου (ὑπολογισθεῖσα γραφικῶς ἐκ τοῦ κανάβου τοῦ διαγράμματος), ὡς κάτωθι :

ΠΙΝΑΞ ΕΞΑΣΦΑΛΙΣΕΩΣ ΚΟΡΥΦΩΝ ΑΙΓΙΑΛΟΥ

α/α Κορ. Αἰγ.	χ	ψ
1	16970	–1233
2	16987,5	–1223
3	17014	–1211
4	17033	–1179
5	17032	–1168
6	17034,5	–1153,5
7	17057,5	–1131
8	17058,5	–1108
9	17121,5	–1100
10	17150	–1095
11	17258	–1102
12	17270	–1125
13	17276,5	–1125,5
14	17280	–1187,5
15	17254,5	–1067,5
16	17231	–1055,5
17	17220	–1010
18	17224	–963

Ὁ Πρόεδρος
Μ. ΠΟΥΛΙΔΗΣ

Τὰ Μέλη
ΑΛΕΞ. ΒΛΑΝΤΗΣ ΓΕΩΡΓ. ΚΑΡΑΜΠΕΛΟΣ

ΤΟΠΟΓΡΑΦΙΚΟΝ ΔΙΑΓΡΑΜΜΑ ΙΔΙΟΚΤΗΣΙΑΣ

1. ΜΑΡΙΑΣ ΣΥΖΥΓΟΥ, ΝΙΚΟΛΑΟΥ ΜΑΡΤΑΚΗ
2. ΘΑΛΕΙΑΣ " ΚΩ-ΝΟΥ ΠΕΤΡΟΠΟΥΛΟΥ
3. ΧΑΡΙΚΛΕΙΑΣ ΣΥΖΥΓΟΥ ΡΟΔΟΛΦΟΥ ΑΠΟΣΤΟΛΟΥ ΧΡΥΣΑΝΘΟΠΟΥΛΟΥ

ΚΕΙΜΕΝΗ ΕΙΣ ΘΕΣΙΝ „ΚΟΥΖΟΥΝΟ" ΣΠΕΤΣΩΝ

ΚΛΙΜΑΞ 1:500

ΚΩΝΣΤΑΝΤΙΝΟΣ Ι. ΠΑΠΑΔΗΜΗΤΡΙΟΥ

ΕΛΕΓΧΘΗΚΕ
και
ΘΕΩΡΗΘΗΚΕ

ΥΠΟΜΝΗΜΑ ΕΠΙΤΡΟΠΗΣ ΚΑΘΟΡΙΣΜΟΥ ΑΙΓΙΑΛΟΥ
άρθρ. 74 Π.Δ. 636/77

1. 1, 2, ..., 18 οριογραμμή αιγιαλού
1', 2', ... 17' οριογραμμή παραλίας.
2. Ο καθορισμός γίνεται διά πρώτην φοράν.
3. Εις την ζώνην της παραλίας δεν υπάρχουν κτίσματα.
4. Αι κορυφές του αιγιαλού εξασφαλίζονται με συντεταγμένες κρατικού δικτύου ως και εις απόστασιν ευθείαν.
5. Ο κάναβος του διαγράμματος έχει συντεταγμένες κρατικού δικτύου.
6. Συνοδεύει την από 1-10-79 έκθεσιν της επιτροπής

Ο ΠΡΟΕΔΡΟΣ


Υποναύαρχος Μ. ΠΟΥΛΙΔΗΣ Π.Ν.
Διευθ. της Υδρογραφικής Υπηρεσίας


ΤΑ ΜΕΛΗ


1.

2.
Γεώργιος Καρδαμπίλας
Έφορος Α/Τ

ΒΓ=90.50
ΓΔ=35.50
ΔΕ=34.20
ΖΕ=68.70
ΑΒ=61.50
ΕΘΝΙΚΗ ΑΜΑΞΙΤΗ ΟΔΟΣ ΣΠΕΤΣΩΝ

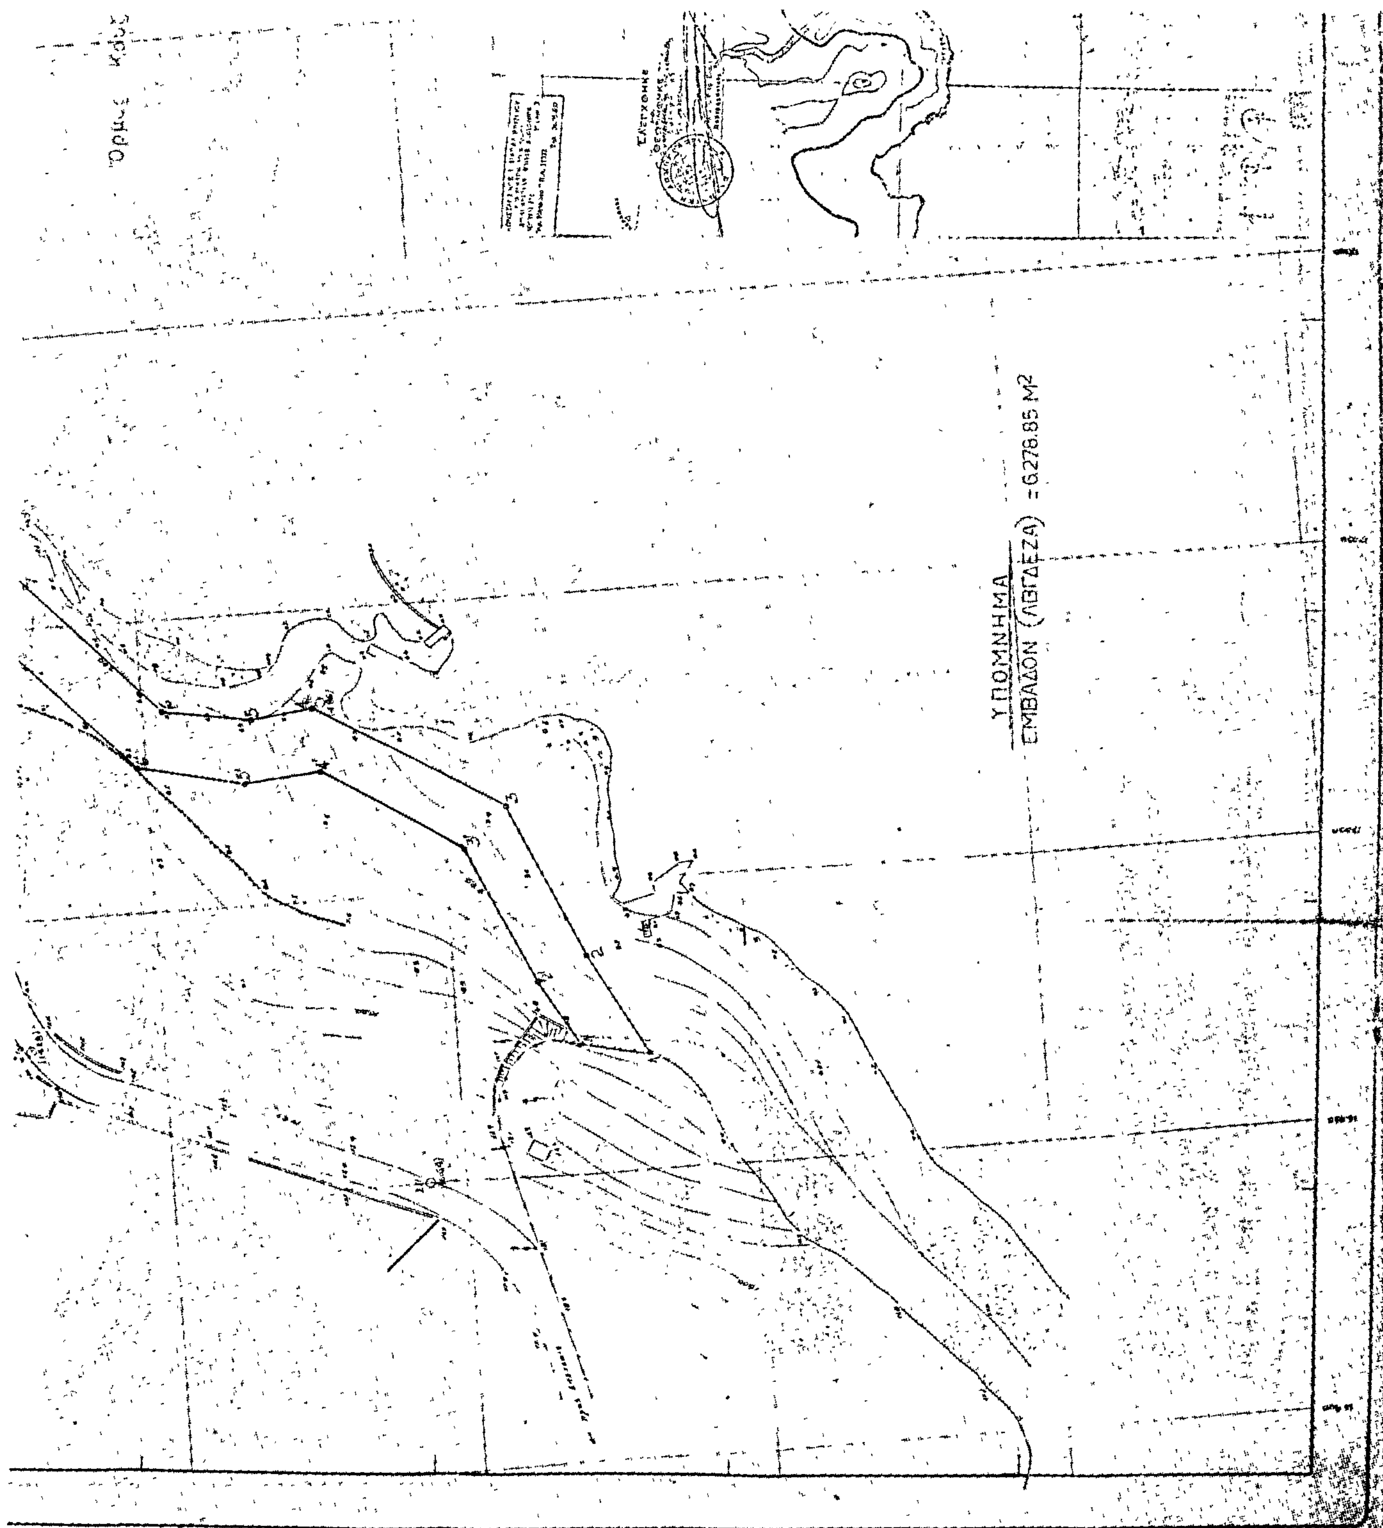
ΥΠΟΜΝΗΜΑ
ΕΜΒΑΔΟΝ (ΛΒΓΔΕΖΑ) = 6.278,85 Μ2
Όρμος

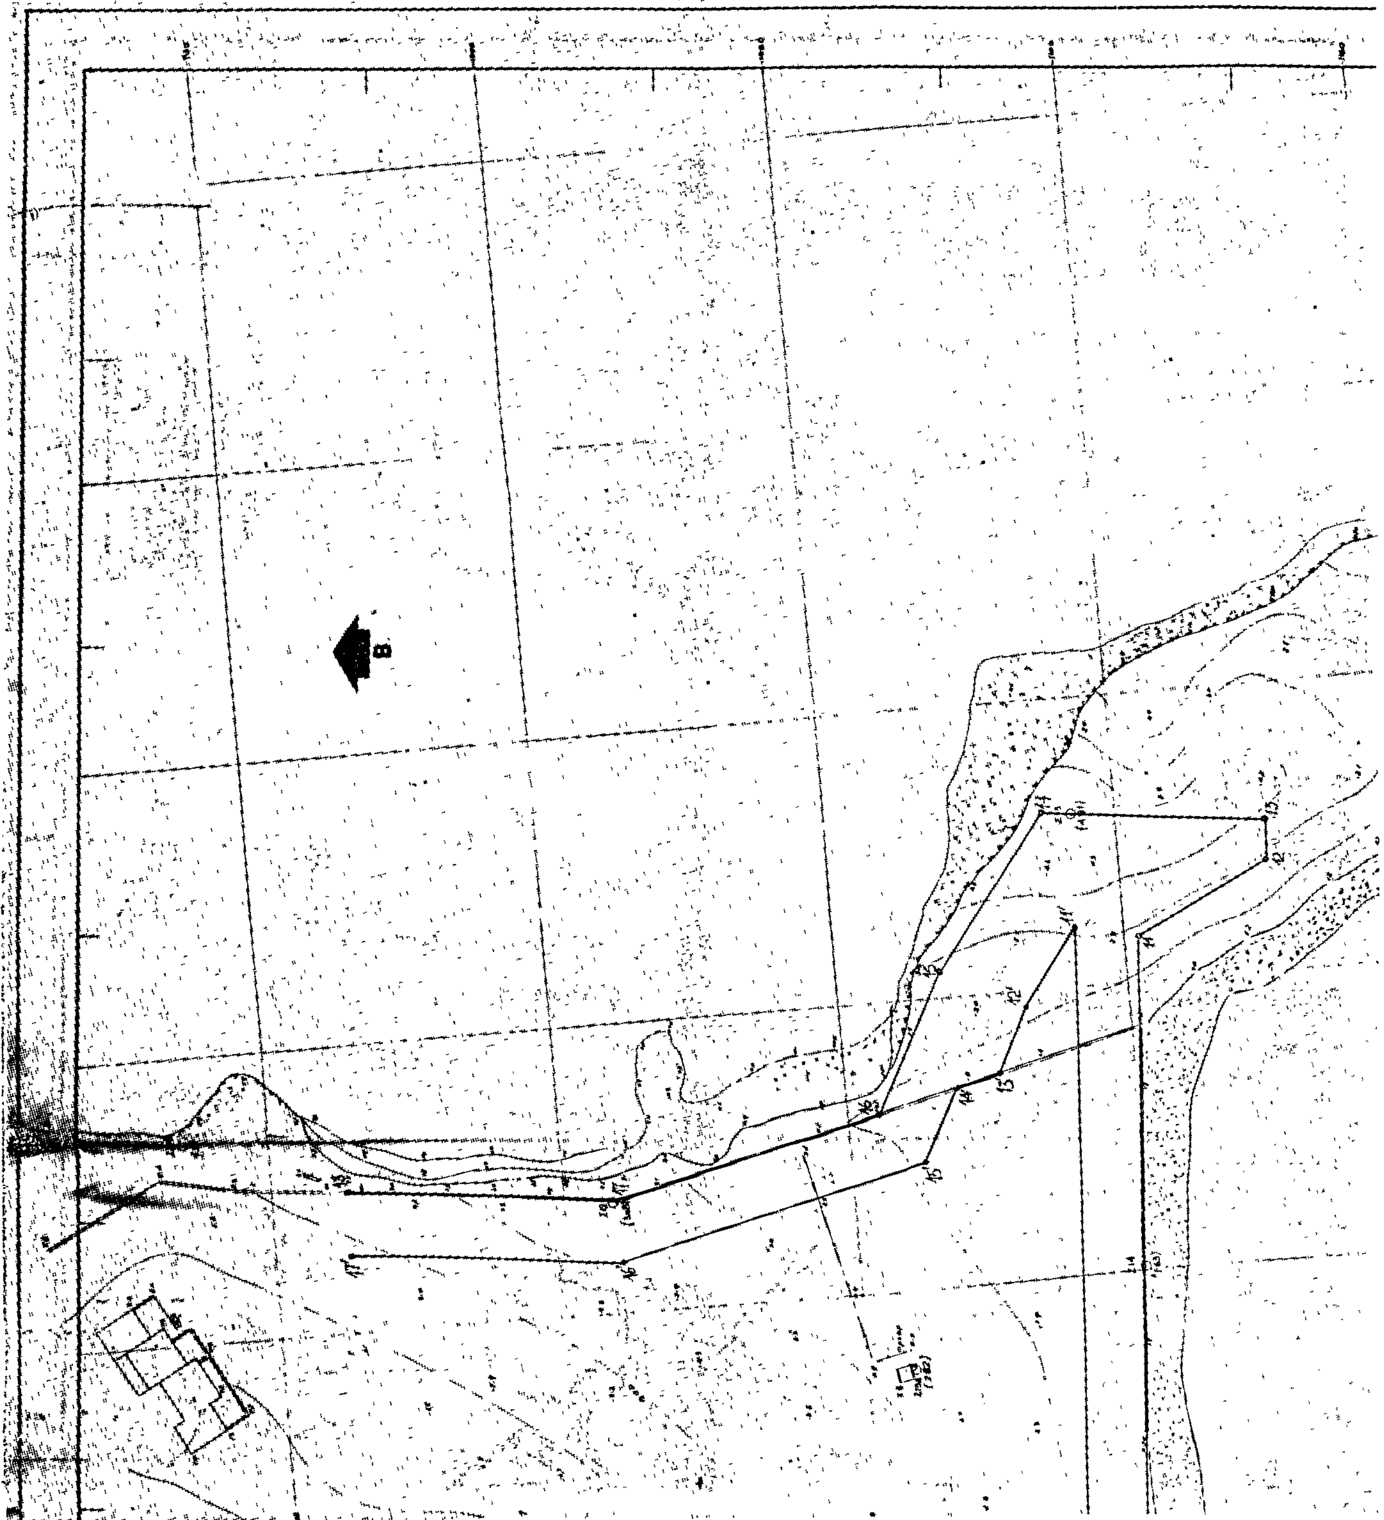

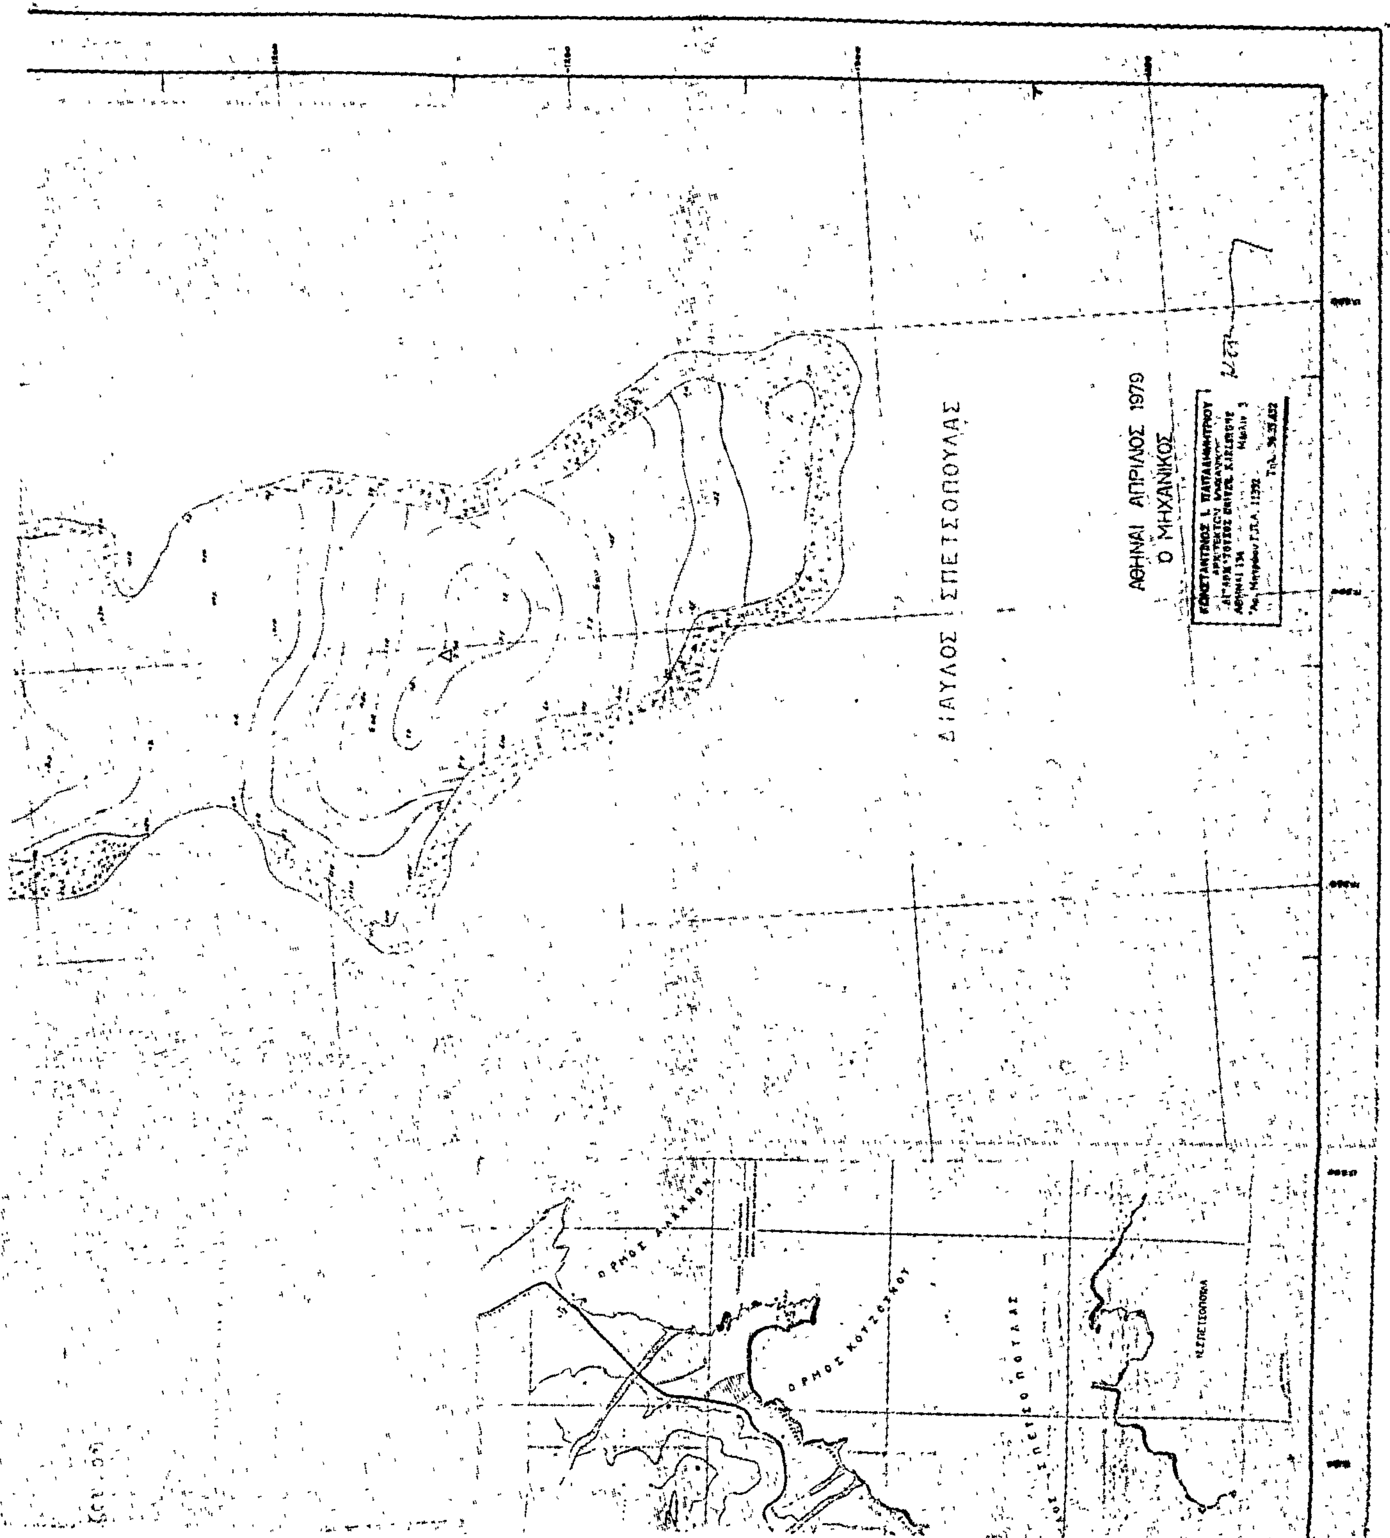
ΔΙΑΥΛΟΣ ΣΠΕΤΣΟΠΟΥΛΑΣ
ΑΘΗΝΑΙ ΑΠΡΙΛΙΟΣ 1979
Ο ΜΗΧΑΝΙΚΟΣ
ΟΡΜΟΣ ΚΟΥΖΟΥΝΟΥ

Ἀριθ. Ζ/204 (3)

Περὶ κηρύξεως ὡς ἀναδασωτέας (διακατεχόμενης) δασικῆς ἐκτάσεως στὴ θέση 'Αγ. Ι. Καλυβίτης τοῦ Δήμου Ψαχνῶν τοῦ Ν. Εὐβοίας.

Ο ΝΟΜΑΡΧΗΣ ΕΥΒΟΙΑΣ

Σύμφωνα μέ :

1. Τὶς διατάξεις : α) Τοῦ ἄρθρου 117, παρ. 3 τοῦ Συντάγματος τῆς 'Ελλάδος.

β) Τῶν ἄρθρων 38 καί 41 τοῦ Ν.998/79 «περὶ Προστασίας τῶν δασῶν καὶ τῶν δασικῶν ἐν γένει ἐκτάσεων τῆς χώρας.

γ) Τοῦ Νόμου 3200/1955 «περὶ διοικητικῆς ἀποκεντρώσεως», σὲ συνδυασμὸ μὲ τὶς διατάξεις τοῦ Ν.Δ. 532/1970 «περὶ συμπληρώσεως τῶν διατάξεων περὶ διοικητικῆς ἀποκεντρώσεως» καὶ τοῦ 709/1970 Β. Δ/τος, ποὺ ἐκδόθηκε σὲ ἐκτέλεση αὐτοῦ.

2. Τὶς ἑξῆς διαταγὲς τοῦ 'Υπουργείου Γεωργίας :

α) 5684/499/ἐγκ. 48/11.2.1971 περὶ προϋποθέσεων κηρύξεως ἐκτάσεως ὡς ἀναδασωτέας

β) 88844/7483/ἐγκ. 104/1.10.75 καὶ 114812/2946/ἐγκ. 154/24.12.75.

γ) 10582/539/13.2.1976 περὶ διευκρινίσεως τῆς ἀνωτέρω 114812

δ) 217606/1610/13.6.77 περὶ παροχῆς συμπληρωματικῶν ὁδηγιῶν.

3. Τὴν πρόταση ποὺ ὑποβλήθηκε μὲ τὴν Ζ/6471/16.11.79 ἀναφορὰ τοῦ ἁρμόδιο Δασαρχείου Χαλκίδος, σχετικὰ μὲ τὴν κήρυξη ὡς ἀναδασωτέας τῆς κατωτέρω δασικῆς ἐκτάσεως, καὶ τὴ σύμφωνη γνώμη τῆς Φιλοδασικῆς 'Επιτροπῆς Χαλκίδος ὅπως διατυπώθηκε στὸ ἀριθμ. 3/10.12.79 Πρακτικὸ Θέμα 12.

'Επειδὴ ἡ ἔκταση χρειάζεται προστασία γιὰ τὴν ἐπαναδημιουργία τῆς δασικῆς βλαστήσεως ποὺ καταστράφηκε ὁλοσχερῶς ἀπὸ πυρκαγιὰ στὶς 9.8.79, ἀποφασίζουμε :

Κηρύσσουμε ὡς ἀναδασωτέα, μὲ σκοπὸ τὴν προστασία γιὰ τὴν ἐπαναδημιουργία τῆς δασικῆς βλαστήσεως ποὺ κάηκε, (διακατεχόμενη) δασικὴ ἔκταση 40 στρέμματα.

'Η ἔκταση αὐτή, ποὺ βρίσκεται στὴ θέση 'Αγ. Ι. Καλυβίτη τῆς περιφέρειας τοῦ Δήμου Ψαχνῶν, Νομοῦ Εὐβοίας, καλυπτόταν ἀπὸ δάσος χαλεπίου πεύκης. καὶ καταστράφηκε ὁλοσχερῶς στὶς 9.8.1979.

Σχετικὸ τὸ σχεδιάγραμμα μὲ κλίμακα 1 : 1000, τὸ ὁποῖο ἀποτελεῖ ἀναπόσπαστο μέρος τῆς ἀποφάσεως αὐτῆς καὶ στὸ ὁποῖο ἡ ἔκταση φαίνεται μὲ τὰ στοιχεῖα Α Β Γ Δ Ε Α καὶ μὲ ὅρια :


Ἀνατολικά : Μὲ ἀγροκτήματα


Δυτικά, Βόρεια καὶ Νότια : Μὲ δάσος χαλεπίου πεύκης.

'Η ἀπόφαση αὐτὴ νὰ δημοσιευθεῖ στὴν Ἐφημερίδα τῆς Κυβερνήσεως.

Χαλκίς, 12 Ἰανουαρίου 1980

'Ο Νομάρχης
Κ. ΠΑΠΑΒΛΑΣΣΟΠΟΥΛΟΣ

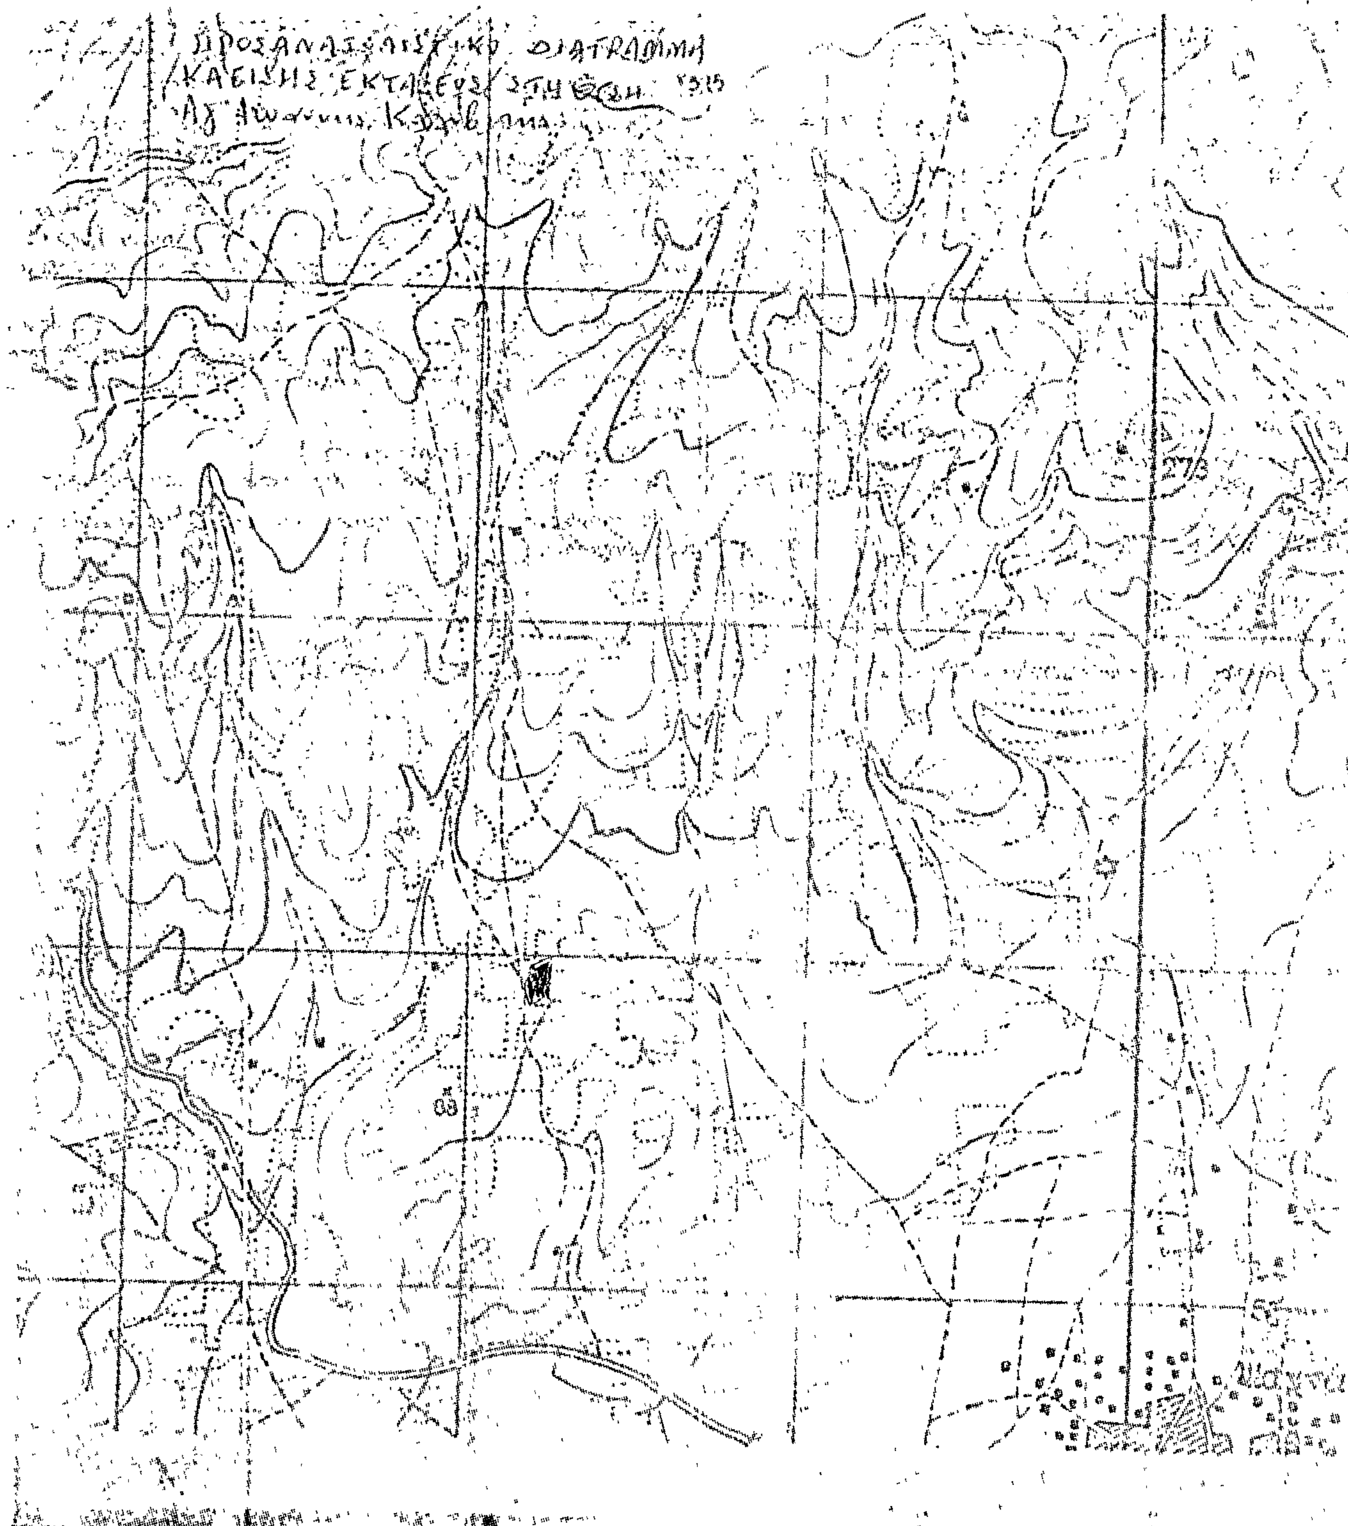
ΠΡΟΣΑΝΑΤΟΛΙΣΤΙΚΟ ΔΙΑΓΡΑΜΜΑ
ΕΚΤΑΣΕΩΣ ΣΤΗ ΘΕΣΗ
273
88

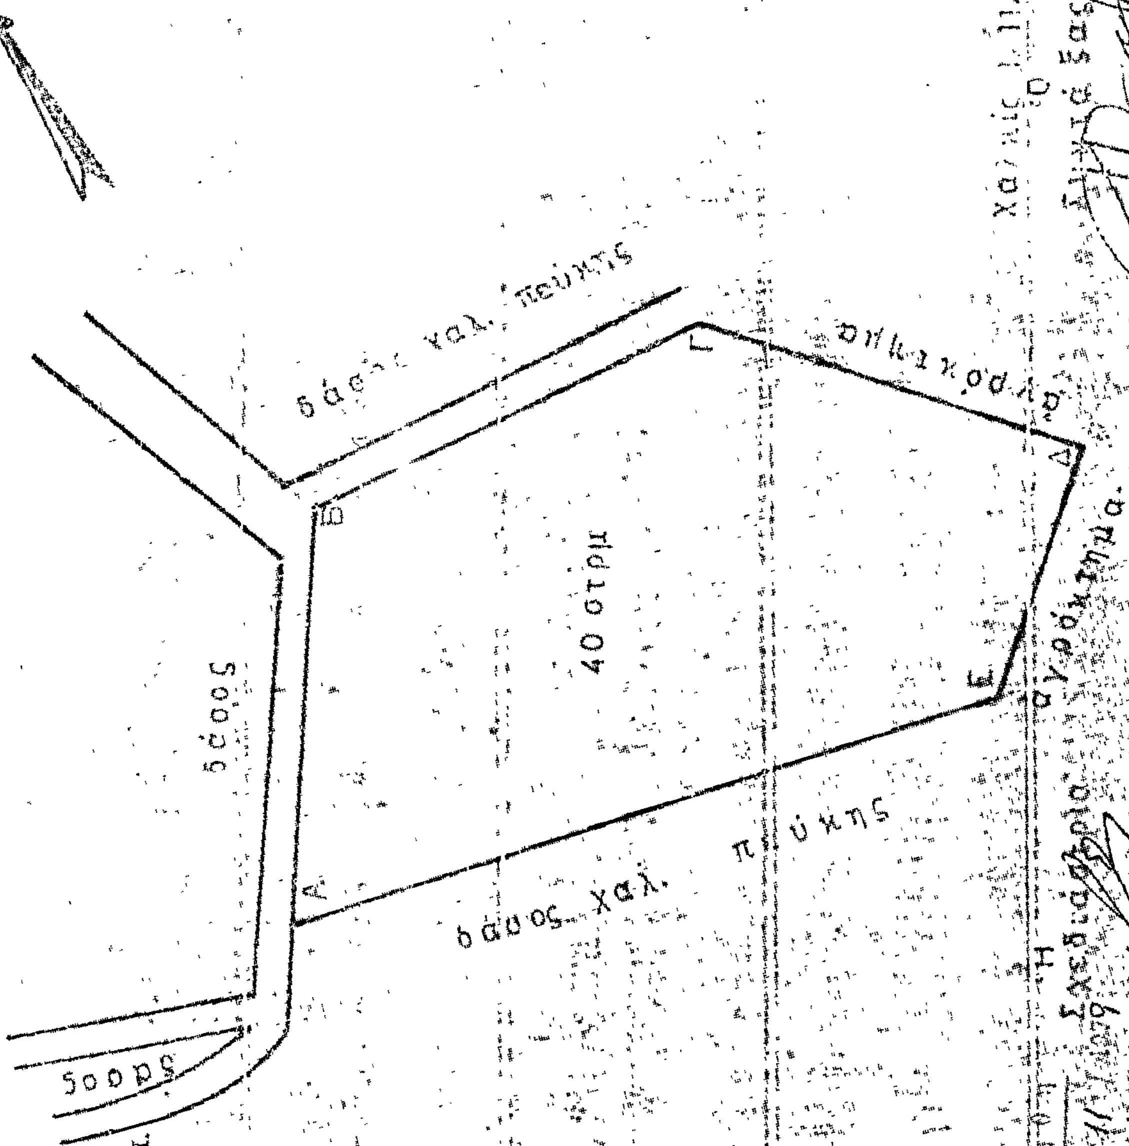
ΣΧΕΔΙΑΓΡΑΜΜΑ
40 στρμ
δάσος
δάσος
δάσος χαλ. πεύκης
αγρόκτημα

'Αριθ. 110 (4)

Περὶ ἐπικυρώσεως ἐκθέσεως καὶ διαγράμματος τῆς 'Επιτροπῆς τῶν ὁρίων τοῦ αἰγιαλοῦ καὶ τῆς παραλίας περιοχῆς "Ορμου 'Επανωμῆς Θεσ/νίκης.

Ο ΝΟΜΑΡΧΗΣ ΘΕΣΣΑΛΟΝΙΚΗΣ

"Εχοντας ὑπόψη :

1. Τὶς διατάξεις τοῦ Α.Ν. 2344/1940 «περὶ αἰγιαλοῦ καὶ παραλίας».

2. Τὶς διατάξεις τοῦ ἄρθρου 74 Π.Δ. 636/77.

3. Τὶς διατάξεις τοῦ ἄρθρου 20 τοῦ Ν. 719/77 «περὶ ἀντικαταστάσεως τροποποιήσεως καὶ συμπληρώσεως διατάξεων τινων τῆς περὶ Δημοσίων κτημάτων Νομοθεσίας καὶ ἄλλων τινων διατάξεων.

4. Τὸ ἀρ. Φ. 187.2/721/79 ἔγγραφο τοῦ Γενικοῦ 'Επιτελείου Ναυτικοῦ μὲ τὸ ὁποῖο συναινεῖ νὰ ἐκδοθεῖ ἀπόφαση τοῦ Νομάρχη Θεσ/νίκης περὶ ἐπικυρώσεως τῆς ἐκθέσεως καθορισμοῦ ὁριογραμμῆς αἰγιαλοῦ καὶ παραλίας στὴν περιοχὴ "Ορμου 'Επανωμῆς Ν. Θεσ/νίκης.

5. Τὴν ἀρ. ΕΣ 27891/9.8.78 ἀπόφασή μας μὲ τὴν ὁποία ἀναθέτουμε στὸν Οἰκ. "Εφορο Δημοσίων Κτημάτων Θεσσαλοκίκης α) τὴν ἐπικύρωση σύμφωνα μὲ τὶς διατάξεις τοῦ ἄρθρου 3 τοῦ Α.Ν. 2344/1940, τῆς ἐκθέσεως καθορισμοῦ τῶν ὁρίων τοῦ αἰγιαλοῦ καὶ τῆς παραλίας καὶ β) τὴν ὑποβολὴ προτάσεως γιὰ τὴν ἔκδοση σύμφωνα μὲ τὶς διατάξεις τοῦ ἄρθρου 6 τοῦ Α.Ν. 2344/1940 Π.Δ/τος «περὶ δημιουργίας παραλίας».

6. Τὸ γεγονὸς ὅτι γιὰ τὴν περιοχὴ αὐτή, ποὺ ἀφορᾶ ἡ ἀνωτέρω ἔκθεση, συντρέχει ἡ περίπτωση τοῦ ἄρθρου 5 τοῦ Α.Ν. 2344/1940 «περὶ δημιουργίας παραλίας» στὴ θέση ποὺ ἐμφανίζεται στὸ ἀνωτέρω διάγραμμα, ἐπικυρώνουμε :

Τὴν ἀπὸ 9.8.1979 ἔκθεση τῆς 'Επιτροπῆς καθορισμοῦ αἰγιαλοῦ καὶ παραλίας καθὼς καὶ τὸ τοπογραφικὸ καὶ ὑψομετρικὸ διάγραμμα ποὺ συνοδεύει αὐτή, μὲ τὴν ὁποία ἡ 'Επιτροπὴ καθορίζει στὸ διάγραμμα τὴν ὁριογραμμὴ τοῦ αἰγιαλοῦ μὲ κόκκινη γραμμὴ καὶ τὴν ὁριογραμμὴ τῆς παραλίας μὲ κίτρινη γραμμὴ στὴν περιοχὴ "Ορμου 'Επανωμῆς Ν. Θεσ/νίκης.

'Η ἀπόφαση αὐτὴ μαζὶ μὲ τὴν ἀπὸ 9.8.79 ἔκθεση τῆς 'Επιτροπῆς νὰ δημοσιευθεῖ στὴν 'Εφημερίδα τῆς Κυβερνήσεως.

Θεσσαλονίκη, 16 Νοεμβρίου 1979.

Μὲ ἐντολὴ Νομάρχη

'Ο Οἰκονομικὸς "Εφορος

Γ. ΧΑΤΖΗΙΩΑΝΝΙΔΗΣ

ΕΚΘΕΣΗ
ΕΠΙΤΡΟΠΗΣ ΚΑΘΟΡΙΣΜΟΥ ΟΡΙΟΓΡΑΜΜΗΣ
ΑΙΓΙΑΛΟΥ ΚΑΙ ΠΑΡΑΛΙΑΣ

Θεσ/νίκη σήμερα 9.8.1979 ἡ ἁρμοδία κατὰ νόμο 'Επιτροπὴ καθορισμοῦ ὁρίων αἰγιαλοῦ καὶ παραλίας, ἡ ὁποία ἀποτελεῖται ἀπὸ τούς :

1. 'Ανδρέα Γεωργίου, 'Εφορ. Τμηματάρχη Α' ἀναπληρωτὴ Οἰκον. 'Εφόρου Δημοσίων Κτημάτων Θεσ/νίκης, ὡς Πρόεδρο.

2. Γεώργιο Καναβάκη, Τοπογράφο Μηχανικό, ἀναπληρωτὴ Δ/ντοῦ τῆς Δ.Τ.Υ.Ν. Θεσ/νίκης.

3. 'Αλέξανδρο Νικολάκαρο, 'Ανθυποπλοίαρχο Λ.Σ. ἀναπληρωτὴς τοῦ Λιμενάρχη Θεσ/νίκης, ὡς μέλη συνῆλθε στὸ κατάστημα τῆς Οἰκον. 'Εφορίας Δημοσίων Κτημάτων Θεσ/νίκης καὶ ἀφοῦ ἔλαβε ὑπόψη :

1. Τὶς διατάξεις τοῦ ἄρθρου 74 Π.Δ. 636/77 καὶ ἄρθρων 1, 2 καὶ 3 τοῦ Α.Ν. 2344/1940.

2. Τὴν ἀριθ. Δ. 242 1/108/10.3.1976 Δ/γὴ τοῦ 'Υπουργείου Οἰκονομικῶν μὲ τὴν ὁποία μᾶς ἔστειλε διαγράμματα παραλιακῶν ἐκτάσεων «"Ορμου 'Επανωμῆς» καὶ «Κτῆμα Καραγκιόζη».

3. Τὸ διάγραμμα γιὰ τὸν «"Ορμο 'Επανωμῆς» ποὺ μᾶς διαβιβάστηκε σὲ κλίμακα 1.500, ἔχει συνταχθεῖ στὶς 18.2.1976 ἀπὸ τὴν Τεχνικὴ 'Υπηρεσία τῆς Δ/νσεως Δημ. Κτημάτων τοῦ 'Υπουργείου Οἰκονομικῶν καὶ συγκεκριμένα ἀπὸ τοὺς τοπογράφους Μηχ/κοὺς Δημ. Λάμπρου καὶ Εὐαγ. Κόκκα καὶ θεωρήθηκε ἀπὸ τὸν Νομομηχανικὸ τοῦ 'Υπουργείου Οἰκονομικῶν Γρηγόριο Ξηρογιάννη.

4. "Οτι ἐξαιροῦνται τὰ εἰς τὴν ζώνη τῆς παραλίας κτίσματα σύμφωνα μὲ γνωμοδότηση Ν.Σ.Κ. 630/64.

5. "Οτι ὁ καθορισμὸς τοῦ αἰγιαλοῦ καὶ τῆς παραλίας στὴν περιοχὴ αὐτὴ ἐνεργεῖται τὸ πρῶτο.

6. Τὰ στοιχεῖα ποὺ προέκυψαν ἀπὸ τὴν αὐτοψία ποὺ κάναμε σήμερα.

7. "Οτι γιὰ τὸν καθορισμὸ τοῦ παλαιοῦ αἰγιαλοῦ δὲν ἀνευρέθησαν ἀποδεικτικὰ στοιχεῖα (μαρτυρίες—παλαιὰ διαγράμματα γιὰ τὸν προσδιορισμὸ καὶ τὴν χάραξη αὐτοῦ, ἀποφασίζει :

Καθορίζει στὸ συνημμένο διάγραμμα τῶν τοπογράφων Μηχ/κῶν Εὐαγ. Κόκκα καὶ Δημ. Λάμπρου, ποὺ ἔχει θεωρηθεῖ ἀπὸ τὸν νομομηχανικὸ τοῦ 'Υπουργείου Οἰκονομικῶν.

Α. Τὴν ὁριογραμμὴ τοῦ αἰγιαλοῦ μὲ κόκκινη γραμμὴ ἡ ὁποία ἀρχίζει ἀπὸ τὸ σημεῖο 1 . . . . μὲ συντεταγμένες Χ = – 250,25 καὶ Ψ = 56,80 ἀκολουθεῖ τὴν γραμμὴ 1-2-3-4-5-6-7-8-9-10-11-12-13-14 καὶ τελειώνει στὸ σημεῖο 14 μὲ συντεταγμένες Χ = 540,50 καὶ Ψ = 182,85.

Β. Τὴν ὁριογραμμὴ τῆς παραλίας μὲ κίτρινη γραμμή, ἡ ὁποία ἀρχίζει ἀπὸ τὸ σημεῖο 1' μὲ συντεταγμένες Χ = –258,50 καὶ Ψ = 46,85 ἀκολουθεῖ τὴν γραμμὴ 1'-2'-3' 4'-5'-6'-7'-8'-9'-10'-11'-12'-13'-14'-15'-16'-17'-18'-13-14 καὶ τελειώνει στὸ σηπεῖο 14 μὲ συντεταγμένες Χ = 540,60 καὶ Ψ = 182,85.

Οἱ συντεταγμένες τῶν ἐνδιαμέσων κορυφῶν τῶν ὁριογραμμῶν αἰγιαλοῦ καὶ παραλίας ἐμφανίζονται στὸν σχετικὸ πίνακα τοῦ συνημμένου διαγράμματος.

'Ο Πρόεδρος

ΑΝΔΡΕΑΣ ΓΕΩΡΓΙΟΥ

Τὰ Μέλη

Γ. ΚΑΝΑΒΑΚΗΣ — ΑΛ. ΝΙΚΟΛΑΚΑΡΟΣ

ΤΟΠΟΓΡΑΦΙΚΟΝ ΔΙΑΓΡΑΜΜΑ

ΠΑΡΑΛΙΑΚΗΣ ΕΚΤΑΣΕΩΣ "ΟΡΜΟΥ ΕΠΑΝΟΜΗΣ" ΚΕΙΜΕΝΗΣ ΕΝΤΟΣ ΤΩΝ ΟΡΙΩΝ ΑΡΜΟΔΙΟΤΗΤΟΣ ΤΗΣ ΟΙΚΟΝΟΜΙΚΗΣ ΕΦΟΡΙΑΣ ΔΗΜΟΣΙΩΝ ΚΤΗΜΑΤΩΝ ΘΕΣ/ΝΙΚΗΣ. ΤΟΥΤΟ ΣΥΝΕΤΑΓΗ ΠΡΟΣ ΚΑΘΟΡΙΣΜΟΝ ΤΩΝ ΟΡΙΩΝ ΑΙΓΙΑΛΟΥ κ. ΠΑΡΑΛΙΑΣ.

Κλίμαξ 1:500


ΥΠΟΜΝΗΜΑ

1. Ἡ ἐργασία τῆς ἀποτυπώσεως ἐγένετο ταχυμετρικῶς κατὰ τὸν μῆνα Ἰανουάριον 1975.
2. Ὡς ±0.00 ἐλήφθη ἡ μέση στάθμη τῆς θαλάσσης κατὰ τὴν ἡμέραν τῆς ἀποτυπώσεως.
3. Τὸ παρὸν συνετάγη βάσει τῆς ὑπ' ἀριθμ. Δ 1691/154/4-10-1975 Διαταγῆς τοῦ Ὑπουργείου Οἰκονομικῶν
4. Κατὰ μῆκος τῆς παραλίας ἐτοποθετήθησαν ὀρόσημα (Κολωνάκια) κατεσκευασμένα ἐκ βέτον διαμέτρου Φ 12
5. Αἱ συντεταγμέναι τοῦ καννάβου ἐλήφθησαν αὐθαιρέτως.
6. Πίναξ συντεταγμένων ὀροσήμων.

α/α	x	ψ
1	-157,00	10,10
2	-86,40	2,50
3	0,00	0,00
4	85,50	0,00
5	183,00	27,00
6	260,25	32,25
7	359,00	64,75

7. Ἰσοϋψεῖς ἀνὰ 0,50 μ.

Τὸ παρὸν συνοδεύει τὴν ἀπὸ 7/1/1979 Ἔκθεσιν τῆς Ἐπιτροπῆς ἐπανακαθορισμοῦ ὁριογραμμῶν Αἰγιαλοῦ καὶ Παραλίας.

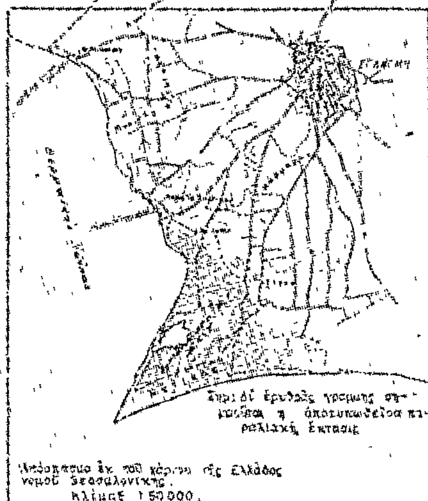

Πίναξ Συν/νων Κορυφῶν Ὁριογραμμῆς Αἰγιαλοῦ

Α/Α	x	ψ
1	-250,25	+16,90
2	-216,25	+41,45
3	-196,00	+41,70
4	-157,95	+16,35
5	-109,20	+1,65
6	-82,70	-4,37
7	+32,00	-5,32
8	+84,05	-11,50
9	+177,75	+11,50
10	+210,85	+30,20
11	+297,15	+17,15
12	+340,15	+42,30
13	+428,20	+70,15
14	+370,30	+102,05

Πίναξ Συν/νων Κορυφῶν Ὁριογραμμῆς Παραλίας

Α/Α	x	ψ
1'	-253,50	+46,85
2'	-223,00	+28,15
3'	-189,60	+15,40
4'	-168,30	+7,40
5'	-109,80	-3,00
6	-84,65	-12,75
7'	-25,75	-15,95
8'	+52,40	-15,35
9'	+64,85	-19,40
10'	+105,25	-16,15
11'	+199,35	+2,05
12'	+216,45	-1,35
13'	+238,60	+6,25
14'	+261,60	+2,05
15'	+348,10	+30,90
16'	+353,10	+35,15
17'	+381,95	+52,60
18'	+402,50	+67,50

ΕΘΕΩΡΗΘΗ
ΕΝ ΑΘΗΝΑΙΣ ΤΗ
Ὁ Προϊστάμενος


ΓΡΗΓ. ΞΗΡΟΓΙΑΝΝΗΣ
Μηχανικὸς ἐπὶ 3ῳ
Ὑπουργείου Οἰκονομικῶν

ΕΝ ΑΘΗΝΑΙΣ ΤΗ 13-2-1976

Οἱ Συντάξαντες			Ὁ Σχεδιάσας
ΔΗΜ. ΛΑΜΠΡΟΥ Τοπ. Μηχανικὸς Ὑπουργ. Οἰκονομικῶν	Ε. ΚΟΚΚΑΣ Τοπ. Μηχανικὸς Ὑπουργ. Οἰκονομικῶν	ΔΗΜ. ΛΕΓΑΤΟΣ Τεχνικὸς Β' Ὑπουργ. Οἰκονομικῶν	Α. ΑΓΓΕΛΟΠΟΥΛΟΥ Σχεδιάστρια Ὑπουργ. Οἰκονομικῶν



ΑΚΡΙΒΕΣ ΦΩΤΟΤΥΠΙΚΟΝ ΑΝΤΙΓΡΑΦΟΝ
τοῦ ὑπάρχοντος
Ἐν Ἀθήναις τῇ 19/12/1979
Ὁ ΠΡΟΪΣΤΑΜΕΝΟΣ
ΓΡΗΓ. ΞΗΡΟΓΙΑΝΝΗΣ
Τοπ. Μηχανικὸς ἐπὶ 3ῳ
Ὑπουργείου Οἰκονομικῶν

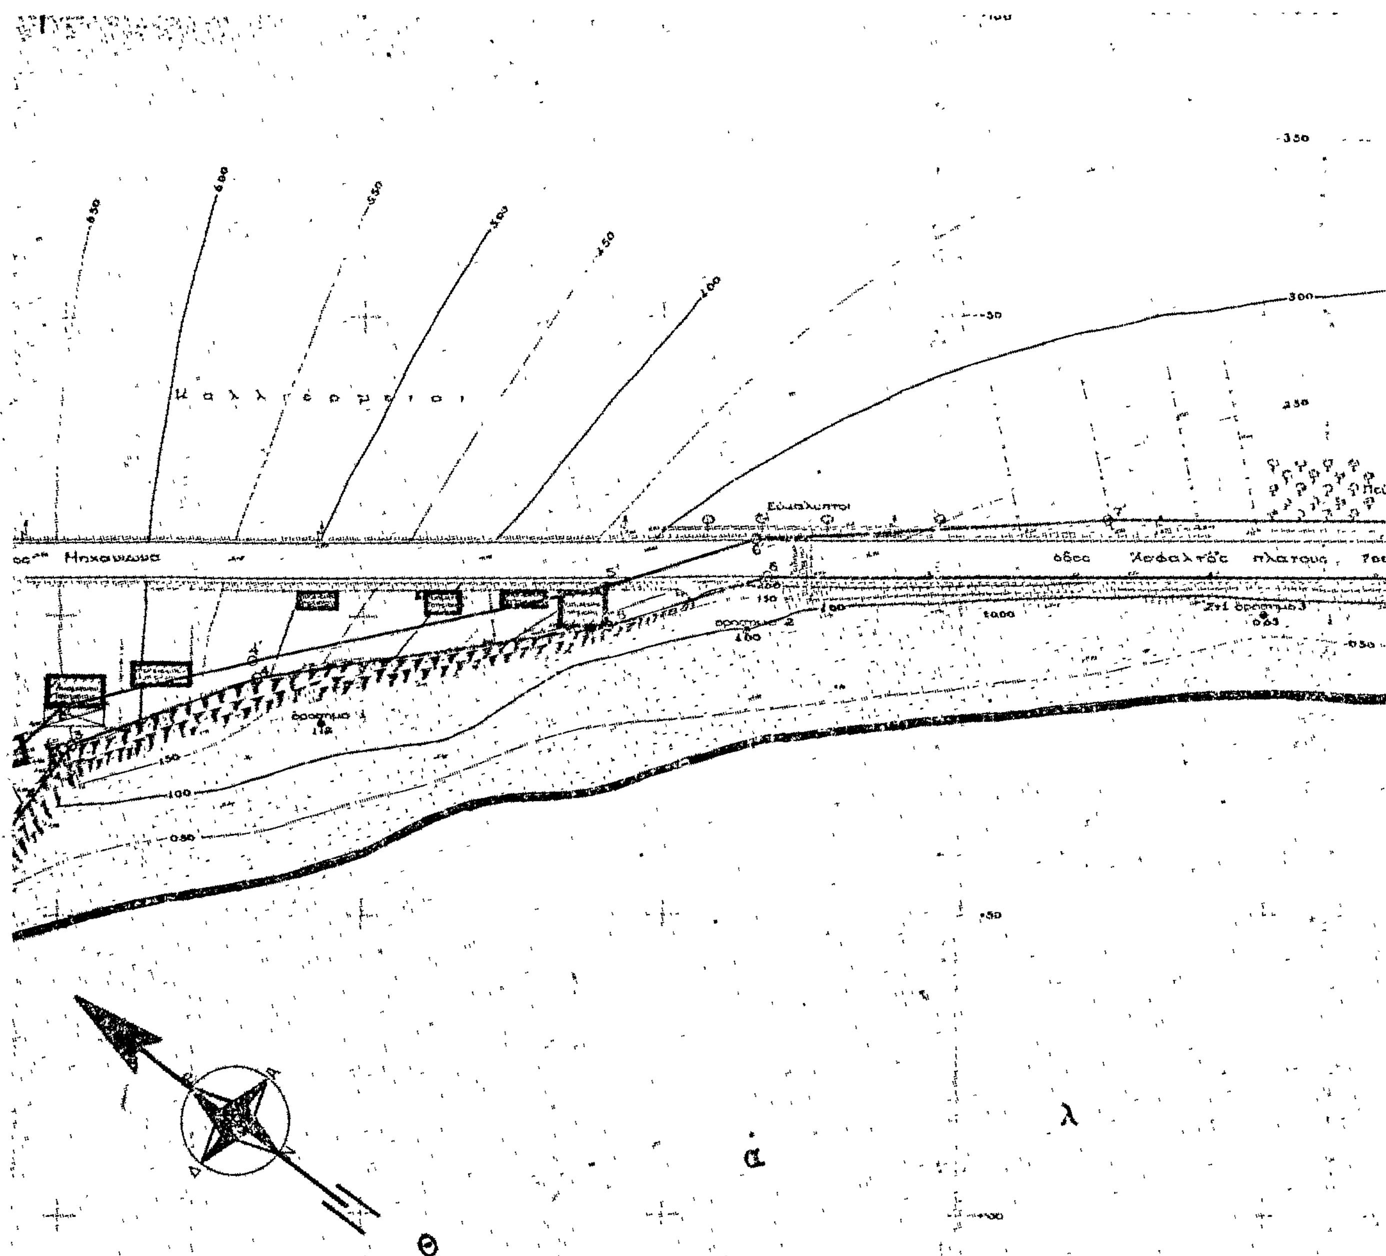

ΠΑΡΑΤΗΡΗΣΕΙΣ

1 (Κόκκινο) ▬ οριογραμμή Αίγιαλοῦ
(Κίτρινο) ▬ οριογραμμή Παραλίας

2. Ἐξαιροῦνται τῆς λωρίδος τῆς παραλίας τὰ ἐν αὐτῇ περιλαμβανόμενα κτίσματα συμφώνως τῷ ἄρθρῳ 5 παρ 1 ΑΝ 2344/1940

Ἐν Θεσ/νίκῃ τῇ

Ἡ Ἐπιτροπὴ καθορισμοῦ αἰγιαλοῦ (1-2-3-... 12-13-14) καὶ παραλίας (1'-2'-... 12'-13'-14)

1. Ὁ Οἶκον. Ἔφορος Δημοσίων Κτημάτων κ.α.α.


Ἀνδρέας Γεωργίου
Τμηματάρχης Α'

2. Ἐκ τῆς Δ/νσεως Τεχν. Ὑπηρεσ. Θεσ/νίκης

Γ. Καναβάκης
Τοπ. Μηχ/κος Δ.Ε. μὲ βαθμὸν β'

3. Ἐκ τοῦ Λιμεναρχείου Θεσ/νίκης

Ἀλέξανδρος Νικολάκαρος
Ἀνθ/χος Λ.Σ.

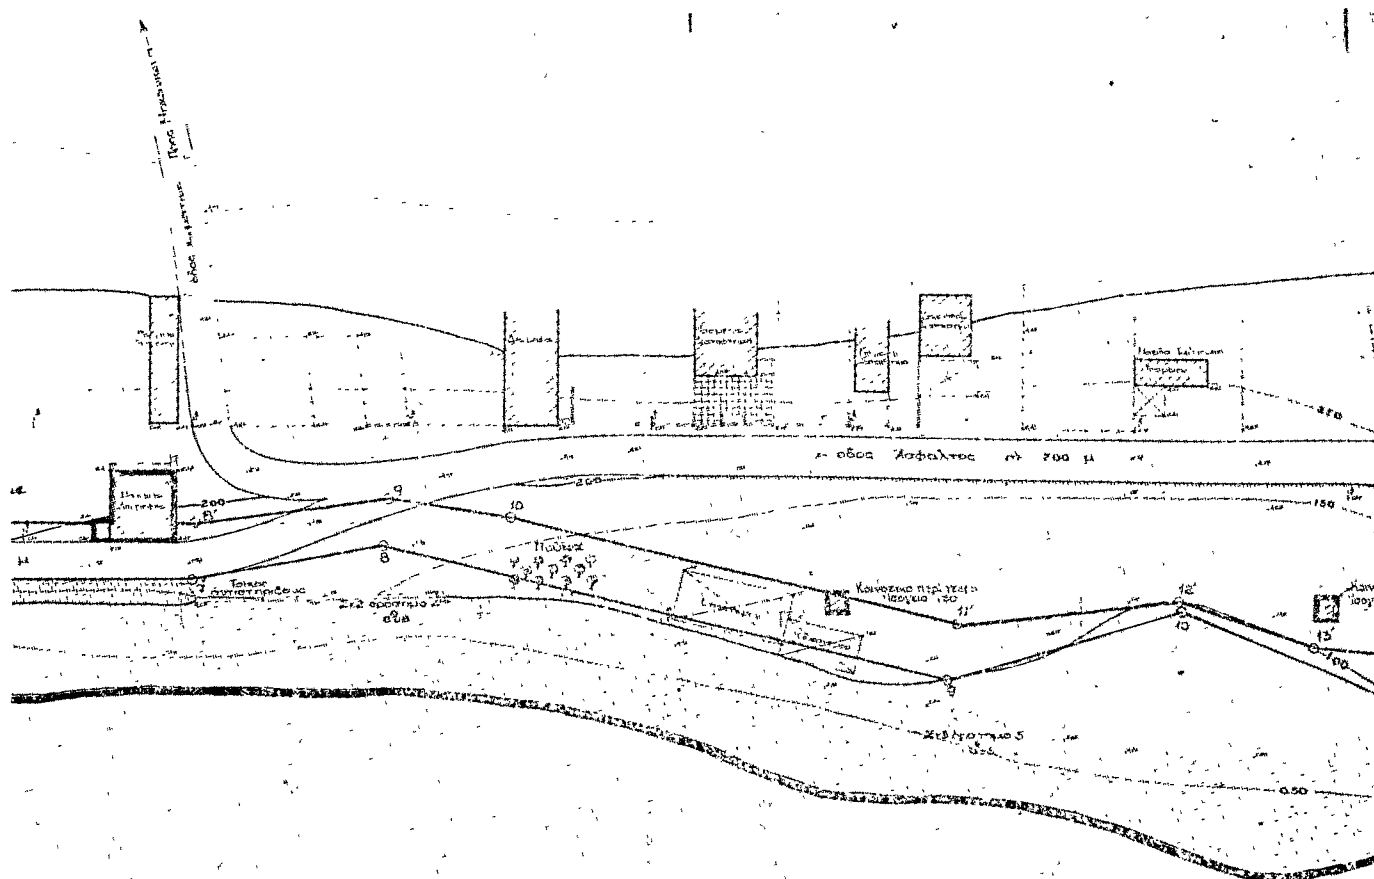

α σ σ α

50 100 150 200

όδος Ασφαλτος πλάτους 7,00 μ

Τουριστικοί


250

300

350

400

450

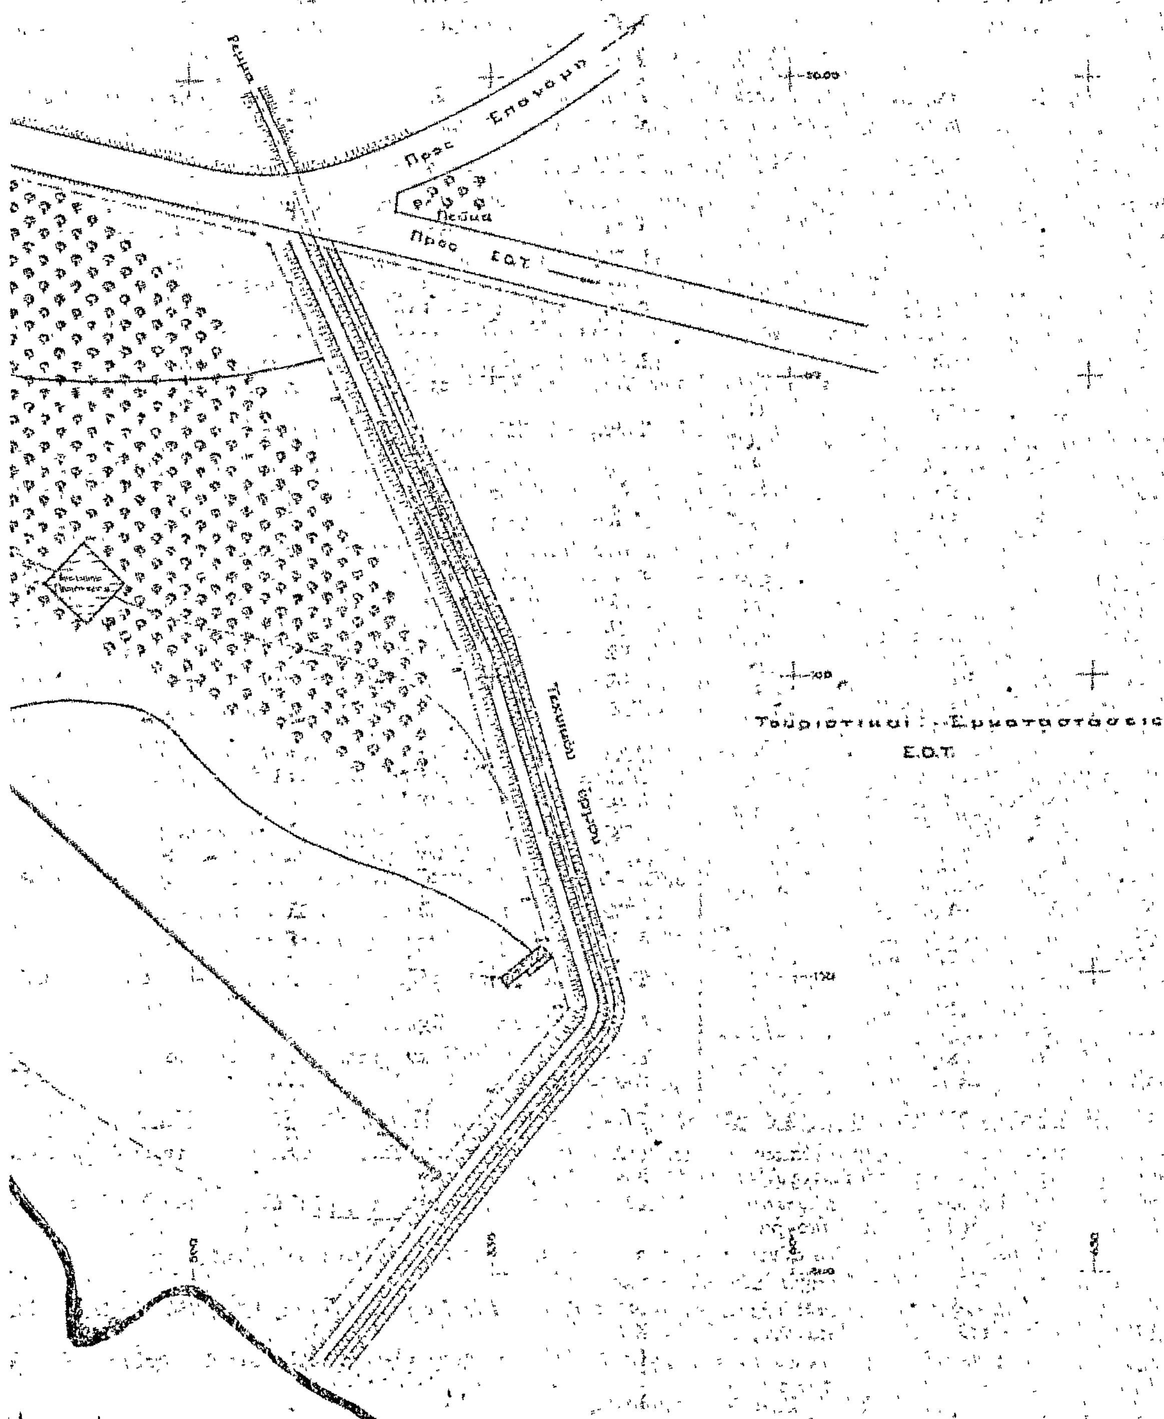
Ρέμμα
Προς Επανομή
Πεύκα
Προς ΕΟΤ
Τεχνητή παραλία
Τουριστικαί Εγκαταστάσεις
Ε.Ο.Τ.

Η ΓΕΝΙΚΗ ΔΙΕΥΘΥΝΣΗ ΤΟΥ ΕΘΝΙΚΟΥ ΤΥΠΟΓΡΑΦΕΙΟΥ

ΓΝΩΣΤΟΠΟΙΕΙ ΟΤΙ:

Ἡ ἐτήσια συνδρομὴ τῆς Ἐφημερίδας τῆς Κυβερνήσεως, ἡ τιμὴ τῶν φύλλων της ποὺ πουλιοῦνται τμηματικὰ καὶ τὰ τέλη δημοσιεύσεων στὴν Ἐφημερίδα τῆς Κυβερνήσεως, καθορίσθηκαν ἀπὸ 1 Ἰανουαρίου 1980 ὡς ἀκολούθως:

Α' ΕΤΗΣΙΕΣ ΣΥΝΔΡΟΜΕΣ

1. Γιὰ τὸ Τεῦχος Α'	Δραχ.	1.000
2. » » » Β'	»	1.500
3. » » » Γ'	»	700
4. » » » Δ'	»	1.500
5. » » » Νομικῶν ΠροσώπωνΔ.Δ. κ.λπ.	»	700
6. » » » Ἀν. Εἰδ. Δικαστηρίου	»	100
7. » » » Παράρτημα	»	400
8. » » » Ἀνωνύμων Ἑταιρειῶν κ.λπ.	»	4.000
9. » » Δελτίο Ἐμπορικῆς καὶ Βιομηχανικῆς Ἰδιοκτησίας	»	400
10. Γιὰ ὅλα τὰ τεύχη καὶ τὸ Δ.Ε.Β.Ι.	»	9.000

Οἱ Δῆμοι καὶ οἱ Κοινότητες τοῦ Κράτους καταβάλλουν τὸ 1/2 τῶν ἀνωτέρω συνδρομῶν.

Ὑπὲρ τοῦ Ταμείου Ἀλληλοβοηθείας Προσωπικοῦ τοῦ Ἐθνικοῦ Τυπογραφείου (ΤΑΠΕΤ) ἀναλογοῦν τὰ ἑξῆς ποσά:

1. Γιὰ τὸ Τεῦχος Α'	Δραχ.	50
2. » » » Β'	»	75
3. » » » Γ'	»	35
4. » » » Δ'	»	75
5. » » » Νομικῶν Προσώπων Δ.Δ. κ.λπ.	»	35
6. » » » Ἀν. Εἰδ. Δικαστηρίου	»	5
7. » » » Παράρτημα	»	20
8. » » » Ἀνωνύμων Ἑταιρειῶν κ.λπ.	»	200
9. » » Δελτίο Ἐμπ. καὶ Βιομ. Ἰδιοκτησίας	»	20
10. Γιὰ ὅλα τὰ τεύχη	»	450

Β'. ΤΙΜΗ ΦΥΛΛΩΝ

Ἡ τιμὴ πωλήσεως κάθε φύλλου, μέχρις 8 σελ., εἶναι 5 δρχ., ἀπὸ 9 ὡς 24 σελ. 10 δρχ., ἀπὸ 25 ὡς 48 σελ. 15 δρχ., ἀπὸ 49 ὡς 80 σελ. 30 δρχ., ἀπὸ 81 σελ. καὶ ἄνω ἡ τιμὴ πωλήσεως κάθε φύλλου προσαυξάνεται κατὰ 30 δρχ. ἀνὰ 80 σελίδες.

Γ'. ΤΕΛΗ ΔΗΜΟΣΙΕΥΣΕΩΝ

Ι. Στὸ τεῦχος Ἀνωνύμων Ἑταιρειῶν καὶ Ἑταιρειῶν Περιωρισμένης Εὐθύνης:

Α' Ἀνωνύμων Ἑταιρειῶν:

1. Τῶν καταστατικῶν	Δρχ.	14.000
2. Τῶν ἀποφάσεων «περὶ συγχωνεύσεως ἀνωνύμων ἑταιρειῶν»	»	14.000
3. Τῶν κωδικοποιήσεων τῶν καταστατικῶν (ΦΕΚ 309/67, τ. Β')	»	7.000
4. Τῶν τροποποιήσεων τῶν καταστατικῶν	»	3.000
5. Τῶν ἰσολογισμῶν κάθε χρήσεως	»	6.000
6. Τῶν ὑπουργικῶν ἀποφάσεων «περὶ παροχῆς ἀδείας ἐπεκτάσεως τῶν ἐργασιῶν Ἀσφαλιστικῶν Ἑταιρειῶν», τῶν ἐκθέσεων ἐκτιμήσεως περιουσιακῶν στοιχείων καὶ τῶν ἀποφάσεων τοῦ Δ.Σ. τοῦ ΕΛΤΑ, μὲ τὶς ὁποῖες ἐγκρίνονται καὶ δημοσιεύονται οἱ κανονισμοὶ αὐτοῦ	»	5.000
7. Τῶν ἀποφάσεων «περὶ ἐγκαταστάσεως ὑποκαταστήματος, διορισμοῦ γενικοῦ πράκτορος καὶ παροχῆς πληρεξουσιότητος πρὸς ἀντιπροσώπευσιν ἐν Ἑλλάδι ἀλλοδαπῶν Ἑταιρειῶν» καὶ τῶν ἀποφάσεων «περὶ μεταβιβάσεως τοῦ χαρτοφυλακίου Ἀσφαλιστικῶν Ἑταιρειῶν κατὰ τὸ ἄρθρο 59 παρ. 1 τοῦ Ν.Δ. 400/70»	»	3.000
8. Τῶν ἀνακοινώσεων γιὰ κάθε μεταβολὴ ποὺ γίνεται μὲ ἀπόφαση Γ.Σ. ἢ Δ.Σ., τῶν προσκλήσεων σὲ γενικὲς συνελεύσεις, τῶν κατὰ τὸ ἄρθρο 32 τοῦ Ν. 3221/24 γνωστοποιήσεων, τῶν ἀνακοινώσεων, ποὺ προβλέπονται ἀπὸ τὸ ἄρθρο 59 παρ. 3 τοῦ Ν.Δ. 400/1970 «περὶ Ἀλλοδαπῶν Ἀσφαλιστικῶν Ἑταιρειῶν», τῶν ἀποφάσεων τοῦ Διοικητικοῦ Συμβουλίου τοῦ ΕΛΤΑ, ποὺ ἀναφέρονται σὲ προσωρινὲς διατάξεις καὶ τῶν ἀποφάσεων τοῦ Ὑπ. Συγκοινωνιῶν διὰ τοὺς ΗΛΠΑΠ – ΗΣΑΠ – ΟΣΕ	»	1.500
9. Τῶν συνοπτικῶν μηνιαίων καταστάσεων τῶν Τραπεζικῶν Ἑταιρειῶν	»	1.500
10. Τῶν ἀποφάσεων τῆς ἐπιτροπῆς τοῦ Χρηματιστηρίου «περὶ εἰσαγωγῆς χρεωγράφων εἰς τὸ χρηματιστήριον πρὸς διαπραγμάτευσιν, συμφώνως πρὸς τὰς διατάξεις τοῦ ἄρθρου 2 παρ. 3 Α.Ν. 148/1967»	Δρχ.	1.500
11. Τῶν ἀποφάσεων τῆς ἐπιτροπῆς κεφαλαιαγορᾶς «περὶ διαγραφῆς χρεωγράφων ἐκ τοῦ χρηματιστηρίου, συμφώνως πρὸς τὰς διατάξεις τοῦ ἄρθρου 2 παρ. 4 Α.Ν. 148/67»	»	1.500
12. Τῶν ἀποφάσεων «περὶ ἐγκρίσεως τιμολογίων τῶν Ἀσφαλιστικῶν Ἑταιρειῶν»	»	1.000

Β' Ἑταιρειῶν Περιωρισμένης Εὐθύνης:

1. Τῶν καταστατικῶν	Δρχ.	1.500
2. Τῶν κωδικοποιήσεων τῶν καταστατικῶν	»	1.500
3. Τῶν ἰσολογισμῶν κάθε χρήσεως	»	1.500
4. Τῶν ἐκθέσεων ἐκτιμήσεως περιουσιακῶν στοιχείων	»	1.500
5. Τῶν τροποποιήσεων τῶν καταστατικῶν (γιὰ κάθε συμβολαιογραφικὴ πράξη)	»	600
6. Τῶν ἀνακοινώσεων μὲ συμβολαιογραφικὴ πράξη	»	600
7. Τῶν ἀνακοινώσεων μὲ ἀπόφαση τῆς Γ.Σ.	»	400
8. Τῶν προσκλήσεων σὲ γενικὲς συνελεύσεις	»	400

Γ' Ἀλληλασφαλιστικῶν Συνεταιρισμῶν – Ἀλληλασφαλιστικῶν Ταμείων καὶ Φιλανθρωπικῶν Σωματείων:

1. Τῶν ὑπουργικῶν ἀποφάσεων «περὶ χορηγήσεως ἀδείας λειτουργίας Ἀλληλασφαλιστικῶν Συνεταιρισμῶν – Ἀλληλασφαλιστικῶν Ταμείων»	»	1.500
2. Τῶν ἰσολογισμῶν τῶν ἀνωτέρω Συνεταιρισμῶν, Ταμείων καὶ Σωματείων	»	1.500

Δ' Τῶν δικαστικῶν πράξεων:	Δρχ.	600

ΙΙ. Στὸ Τέταρτο τεῦχος:

Τῶν δικαστικῶν πράξεων γιὰ παρακατάθεση ἀποζημιώσεως	»	600

Δ'. ΚΑΤΑΒΟΛΗ ΣΥΝΔΡΟΜΩΝ - ΤΕΛΩΝ ΔΗΜΟΣΙΕΥΣΕΩΝ ΚΑΙ ΠΟΣΟΣΤΩΝ Τ.Α.Π.Ε.Τ.

1. Οἱ συνδρομὲς τοῦ ἐσωτερικοῦ καὶ τὰ τέλη δημοσιεύσεων προκαταβάλλονται στὰ Δημόσια Ταμεῖα ἔναντι ἀποδεικτικοῦ εἰσπράξεως, τὸ ὁποῖο φροντίζει ὁ ἐνδιαφερόμενος νὰ τὸ στείλει στὴ Γενικὴ Δ/νση τοῦ Ἐθνικοῦ Τυπογραφείου.

2. Οἱ συνδρομὲς τοῦ ἐξωτερικοῦ εἶναι δυνατὸ νὰ στέλνονται καὶ σὲ ἀνάλογο συνάλλαγμα μὲ ἐπιταγὴ ἐπ' ὀνόματι τοῦ Διευθυντῆ τῶν Διοικητικῶν καὶ Οἰκονομικῶν Ὑποθέσεων τοῦ Ἐθνικοῦ Τυπογραφείου.

3. Τὸ ὑπὲρ τοῦ ΤΑΠΕΤ ποσοστὸ ἐπὶ τῶν ἀνωτέρω συνδρομῶν καὶ τελῶν δημοσιεύσεων καταβάλλεται ὡς ἑξῆς:

α) στὴν Ἀθήνα: στὸ Ταμεῖο τοῦ ΤΑΠΕΤ (Κατάστημα Ἐθνικοῦ Τυπογραφείου),

β) στὶς ὑπόλοιπες πόλεις τοῦ Κράτους: στὰ Δημόσια Ταμεῖα καὶ ἀποδίδεται στὸ ΤΑΠΕΤ σύμφωνα μὲ τὶς 192378/3639/1947(RONEO 185) καὶ 178048/5321/31.7.65 (RONEO 139) ἐγκύκλιες διαταγὲς τοῦ Γ.Λ.Κ.,

γ) στὶς περιπτώσεις συνδρομῶν ἐξωτερικοῦ: ὅταν ἡ ἀποστολή τους γίνεται μὲ ἐπιταγὲς μαζὶ μ' αὐτὲς στέλνεται καὶ τὸ ὑπὲρ τοῦ ΤΑΠΕΤ ποσοστό.

Ὁ Γενικὸς Διευθυντὴς
ΑΘΑΝ. ΠΑΝ. ΣΠΗΛΙΟΠΟΥΛΟΣ

ΑΠΟ ΤΟ ΕΘΝΙΚΟ ΤΥΠΟΓΡΑΦΕΙΟ